



Stolberggasse 34 / 1050 Wien

TOP A1

Erdgeschoss Hauptgebäude

Typ: **Wohnung**

Wohnnutzfläche

ohne Außenflächen: **ca. 60,02 m²**

Zimmer: **3**

Garten: **ca. 15,45 m²**



Balkon: **nein**

Terrasse: **ca. 11,06 m²**

Loggia: **nein**

Kellerabteil: **ja**

Brutto-Miete: **auf Anfrage**

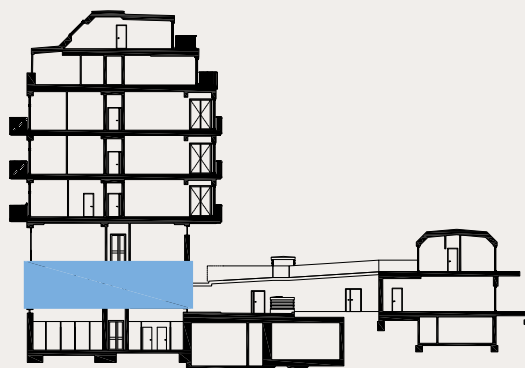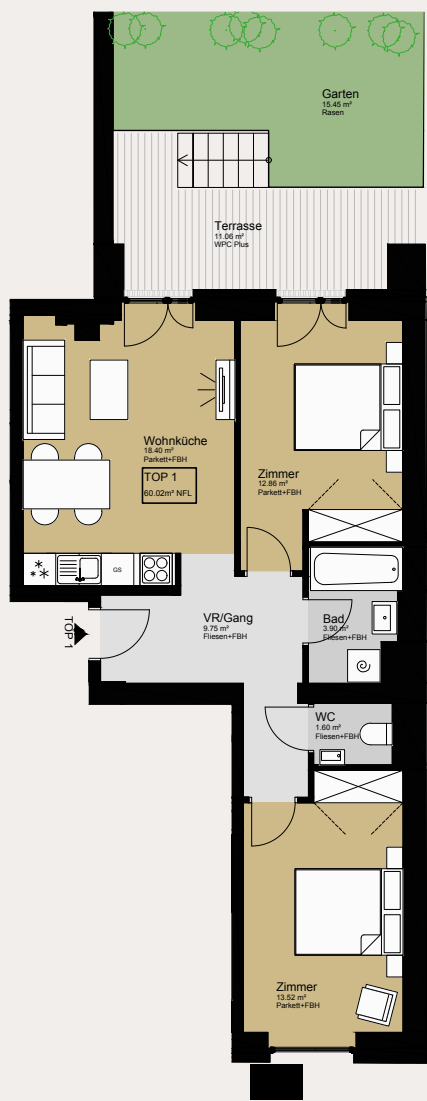

www.s34flats.com



Moderne Architektur
mit zeitloser Ausstattung



Erstbezug nach
aufwendiger Sanierung



Sonnendurchflutete
Wohnungen



Großzügiger
Innenhof

ANFRAGE:

Palladio Immobilien GmbH
Münzwardeingasse 2/3, 1060 Wien
Herta Oppitz
T: +43 (0)1 90 431 90/22
M: h.oppitz@palladio-immobilien.at



oder:

ÖRAG IMMOBILIEN | Herrengasse 17, 1010 Wien
Sebastian Dworak
T: +43 664/814 18 71 | M: dworak@oerag.at
Vineta Reitgruber
T: +43 664/814 18 90 | M: reitgruber@oerag.at

BRI

Brantner Real Estate &
Investment

Ein Projekt der
Brantner-Artmüller
Immobilien GmbH

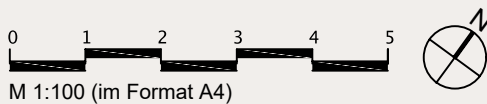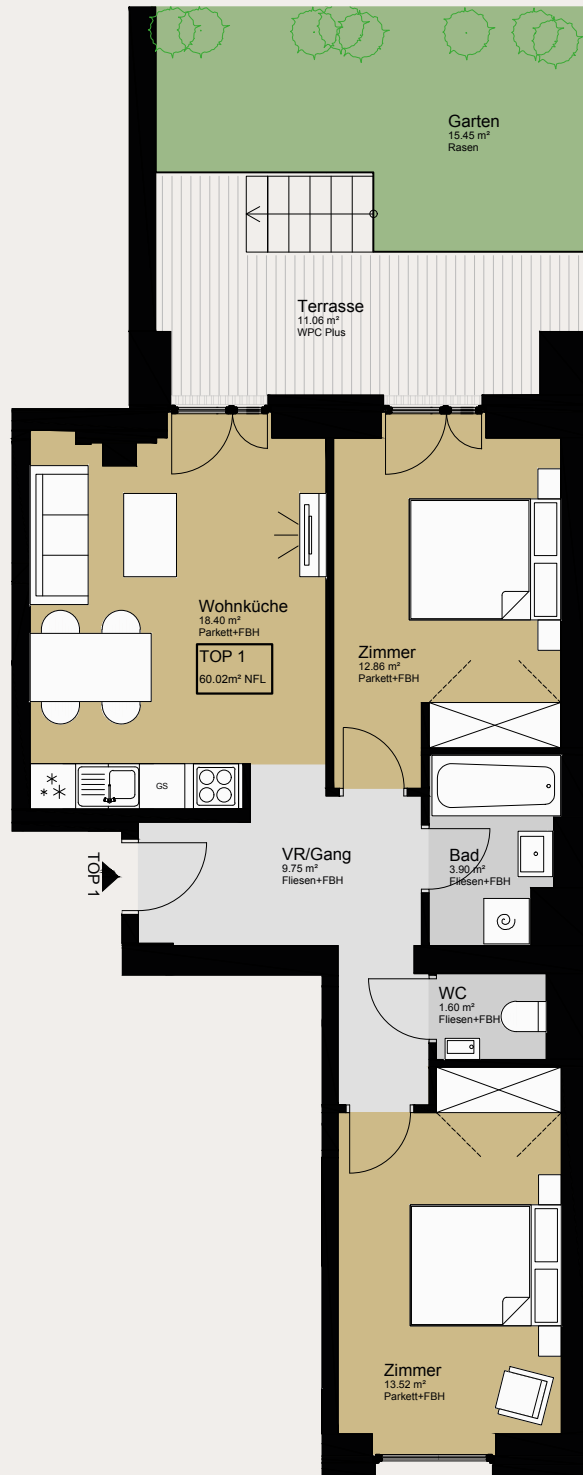

www.s34flats.com



Moderne Architektur
mit zeitloser Ausstattung



Erstbezug nach
aufwendiger Sanierung



Sonnendurchflutete
Wohnungen



Großzügiger
Innenhof

ANFRAGE:

Palladio Immobilien GmbH
Münzwardeingasse 2/3, 1060 Wien
Herta Oppitz
T: +43 (0)1 90 431 90/22
M: h.oppitz@palladio-immobilien.at

oder:

ÖRAG IMMOBILIEN | Herrngasse 17, 1010 Wien
Sebastian Dworak
T: +43 664/814 18 71 | M: dworak@oerag.at
Vineta Reitgruber
T: +43 664/814 18 90 | M: reitgruber@oerag.at

BRI

Brantner Real Estate &
Investment

Ein Projekt der
Brantner-Artmüller
Immobilien GmbH