





Stolberggasse 34 / 1050 Wien

TOP A5

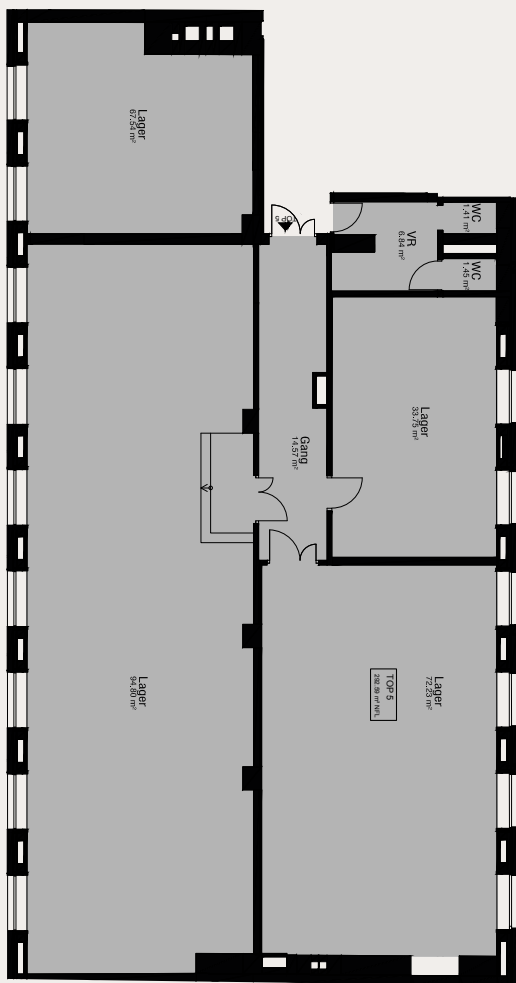

1. Obergeschoss Hauptgebäude

- Typ: **Büro**
- Wohnnutzfläche
ohne Außenflächen: **ca. 292,59 m²**
- Zimmer: **6**
- Garten: **nein**
- Balkon: **nein**
- Terrasse: **nein**
- Loggia: **nein**
- Kellerabteil: **ja**
- Brutto-Miete: **auf Anfrage**

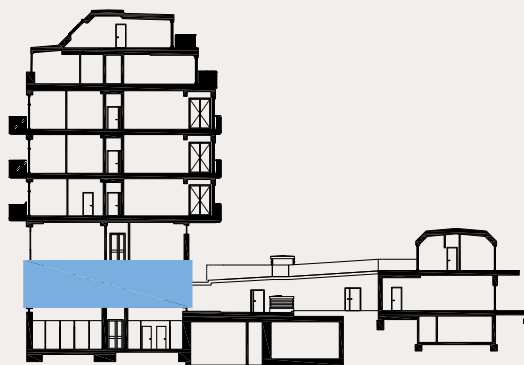

www.s34flats.com



Moderne Architektur
mit zeitloser Ausstattung



Erstbezug nach
aufwendiger Sanierung



Sonnendurchflutete
Wohnungen



Großzügiger
Innenhof

ANFRAGE:

Palladio Immobilien GmbH
Münzwardeingasse 2/3, 1060 Wien
Herta Oppitz
T: +43 (0)1 90 431 90/22
M: h.oppitz@palladio-immobilien.at

oder:


ÖRAG IMMOBILIEN | Herrengasse 17, 1010 Wien
Sebastian Dworak
T: +43 664/814 18 71 | M: dworak@oerag.at
Vineta Reitgruber
T: +43 664/814 18 90 | M: reitgruber@oerag.at

BRI

Brantner Real Estate &
Investment

Ein Projekt der
Brantner-Artmüller
Immobilien GmbH

Symbolische Darstellung, kein Maßstab

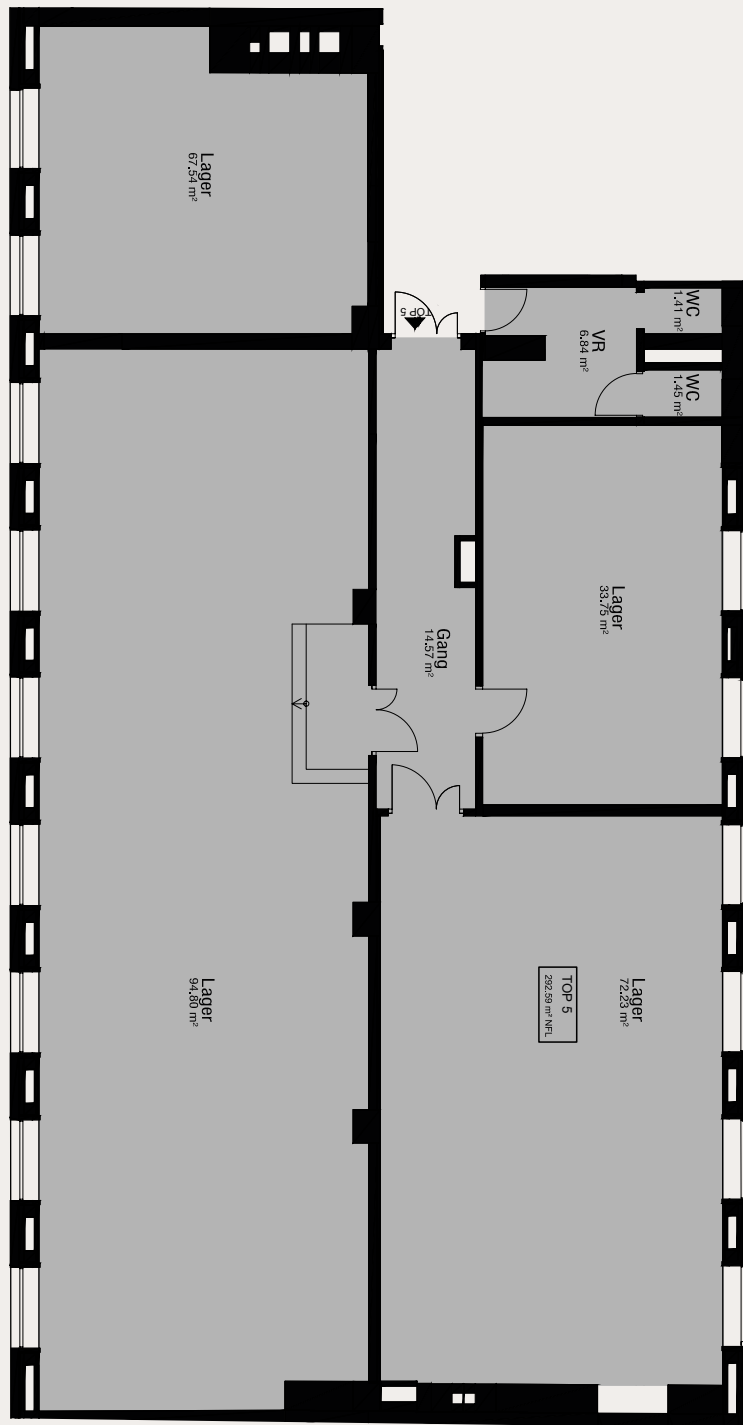

www.s34flats.com



Moderne Architektur
mit zeitloser Ausstattung



Erstbezug nach
aufwendiger Sanierung



Sonnendurchflutete
Wohnungen



Großzügiger
Innenhof

ANFRAGE:

Palladio Immobilien GmbH
Münzwardeingasse 2/3, 1060 Wien
Herta Oppitz
T: +43 (0)1 90 431 90/22
M: h.oppitz@palladio-immobilien.at

oder:

ÖRAG IMMOBILIEN | Herrngasse 17, 1010 Wien
Sebastian Dworak
T: +43 664/814 18 71 | M: dworak@oerag.at
Vineta Reitgruber
T: +43 664/814 18 90 | M: reitgruber@oerag.at

BRI

Brantner Real Estate &
Investment

Ein Projekt der
Brantner-Artmüller
Immobilien GmbH